


MAJOITUSTILAA

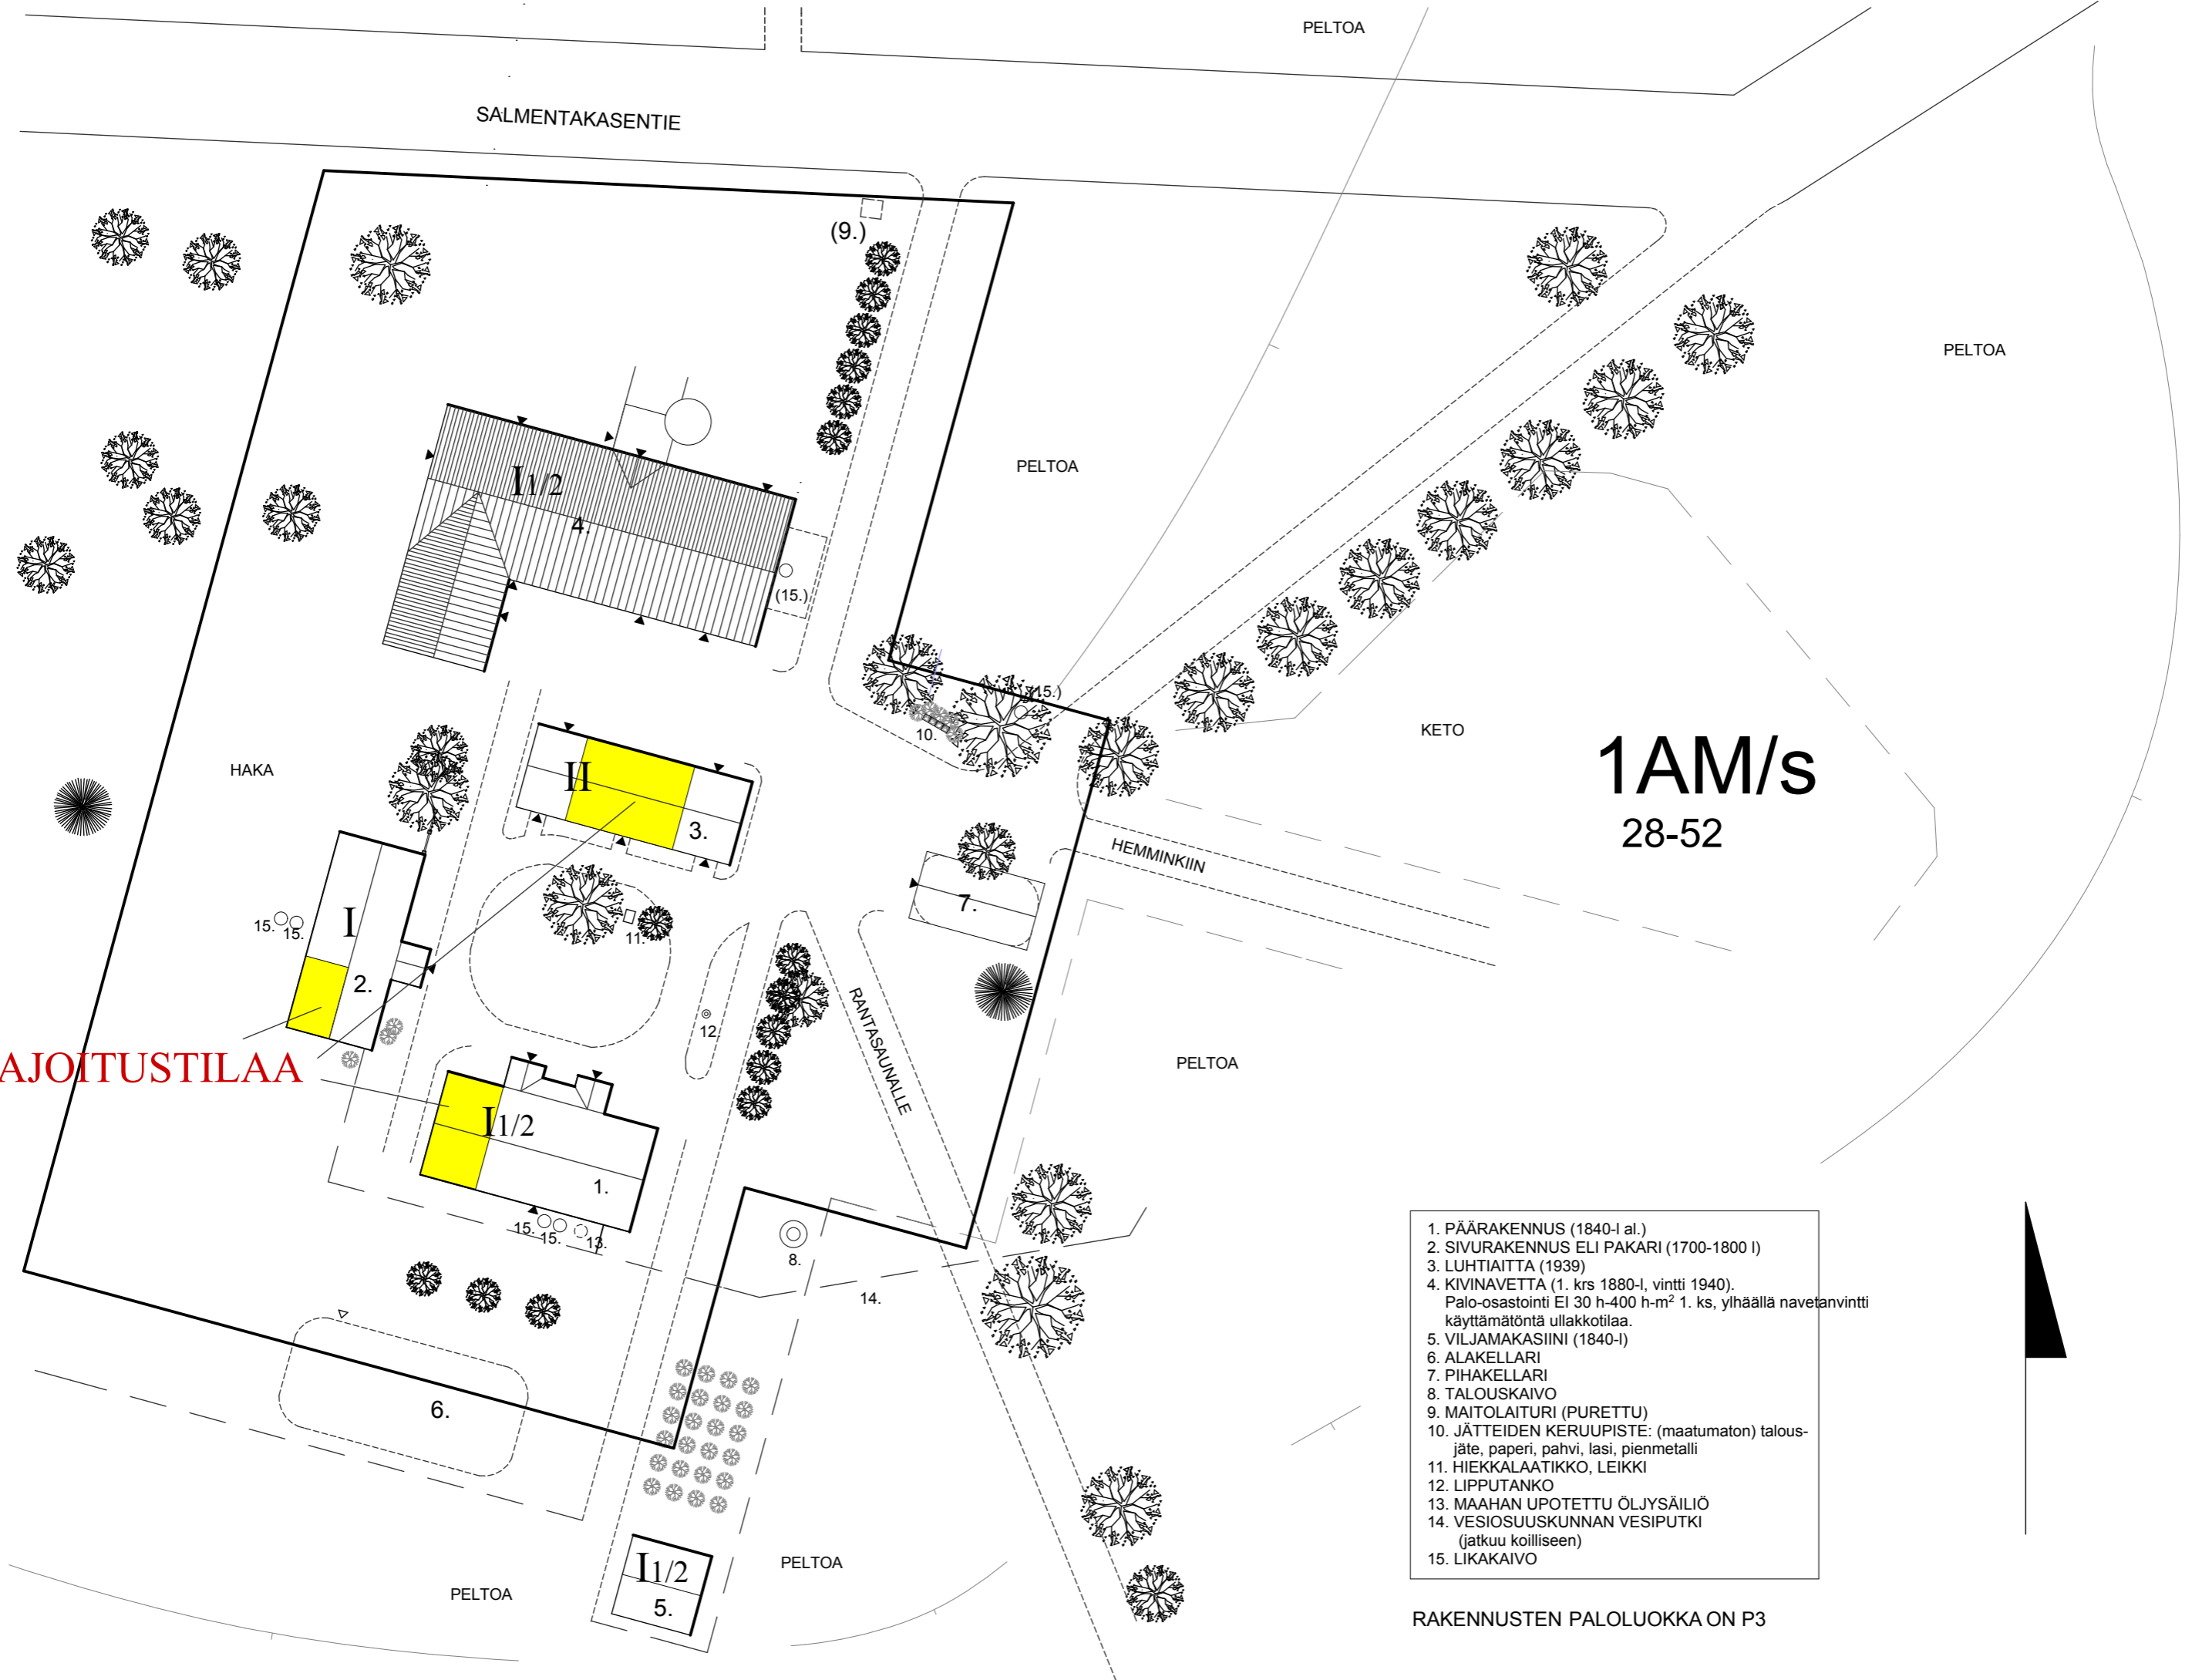

1AM/s
28-52

1. PÄÄRAKENNUS (1840-l al.)
2. SIVURAKENNUS ELI PAKARI (1700-1800 l)
3. LUHTIAITTA (1939)
4. KIVINAVETTA (1. krs 1880-l, vintti 1940).
Palo-osastointi EI 30 h-400 h-m² 1. ks, ylhäällä navetanvintti
käyttämätöntä ullakotilaa.
5. VILJAMAKASIINI (1840-l)
6. ALAKELLARI
7. PIHAKELLARI
8. TALOUSKAIVO
9. MAITOLAITURI (PURETTU)
10. JÄTTEIDEN KERUUPISTE: (maatunaton) talous-
jäte, paperi, pahvi, lasi, pienmetalli
11. HIEKKALAAATIKKO, LEIKKI
12. LIPPUTANKO
13. MAAHAN UPOTETTU ÖLJYSÄILIÖ
14. VESIOSUUSKUNNAN VESIPUTKI
(jatkuu koilliseen)
15. LIKAKAIVO

RAKENNUSTEN PALOLUOKKA ON P3